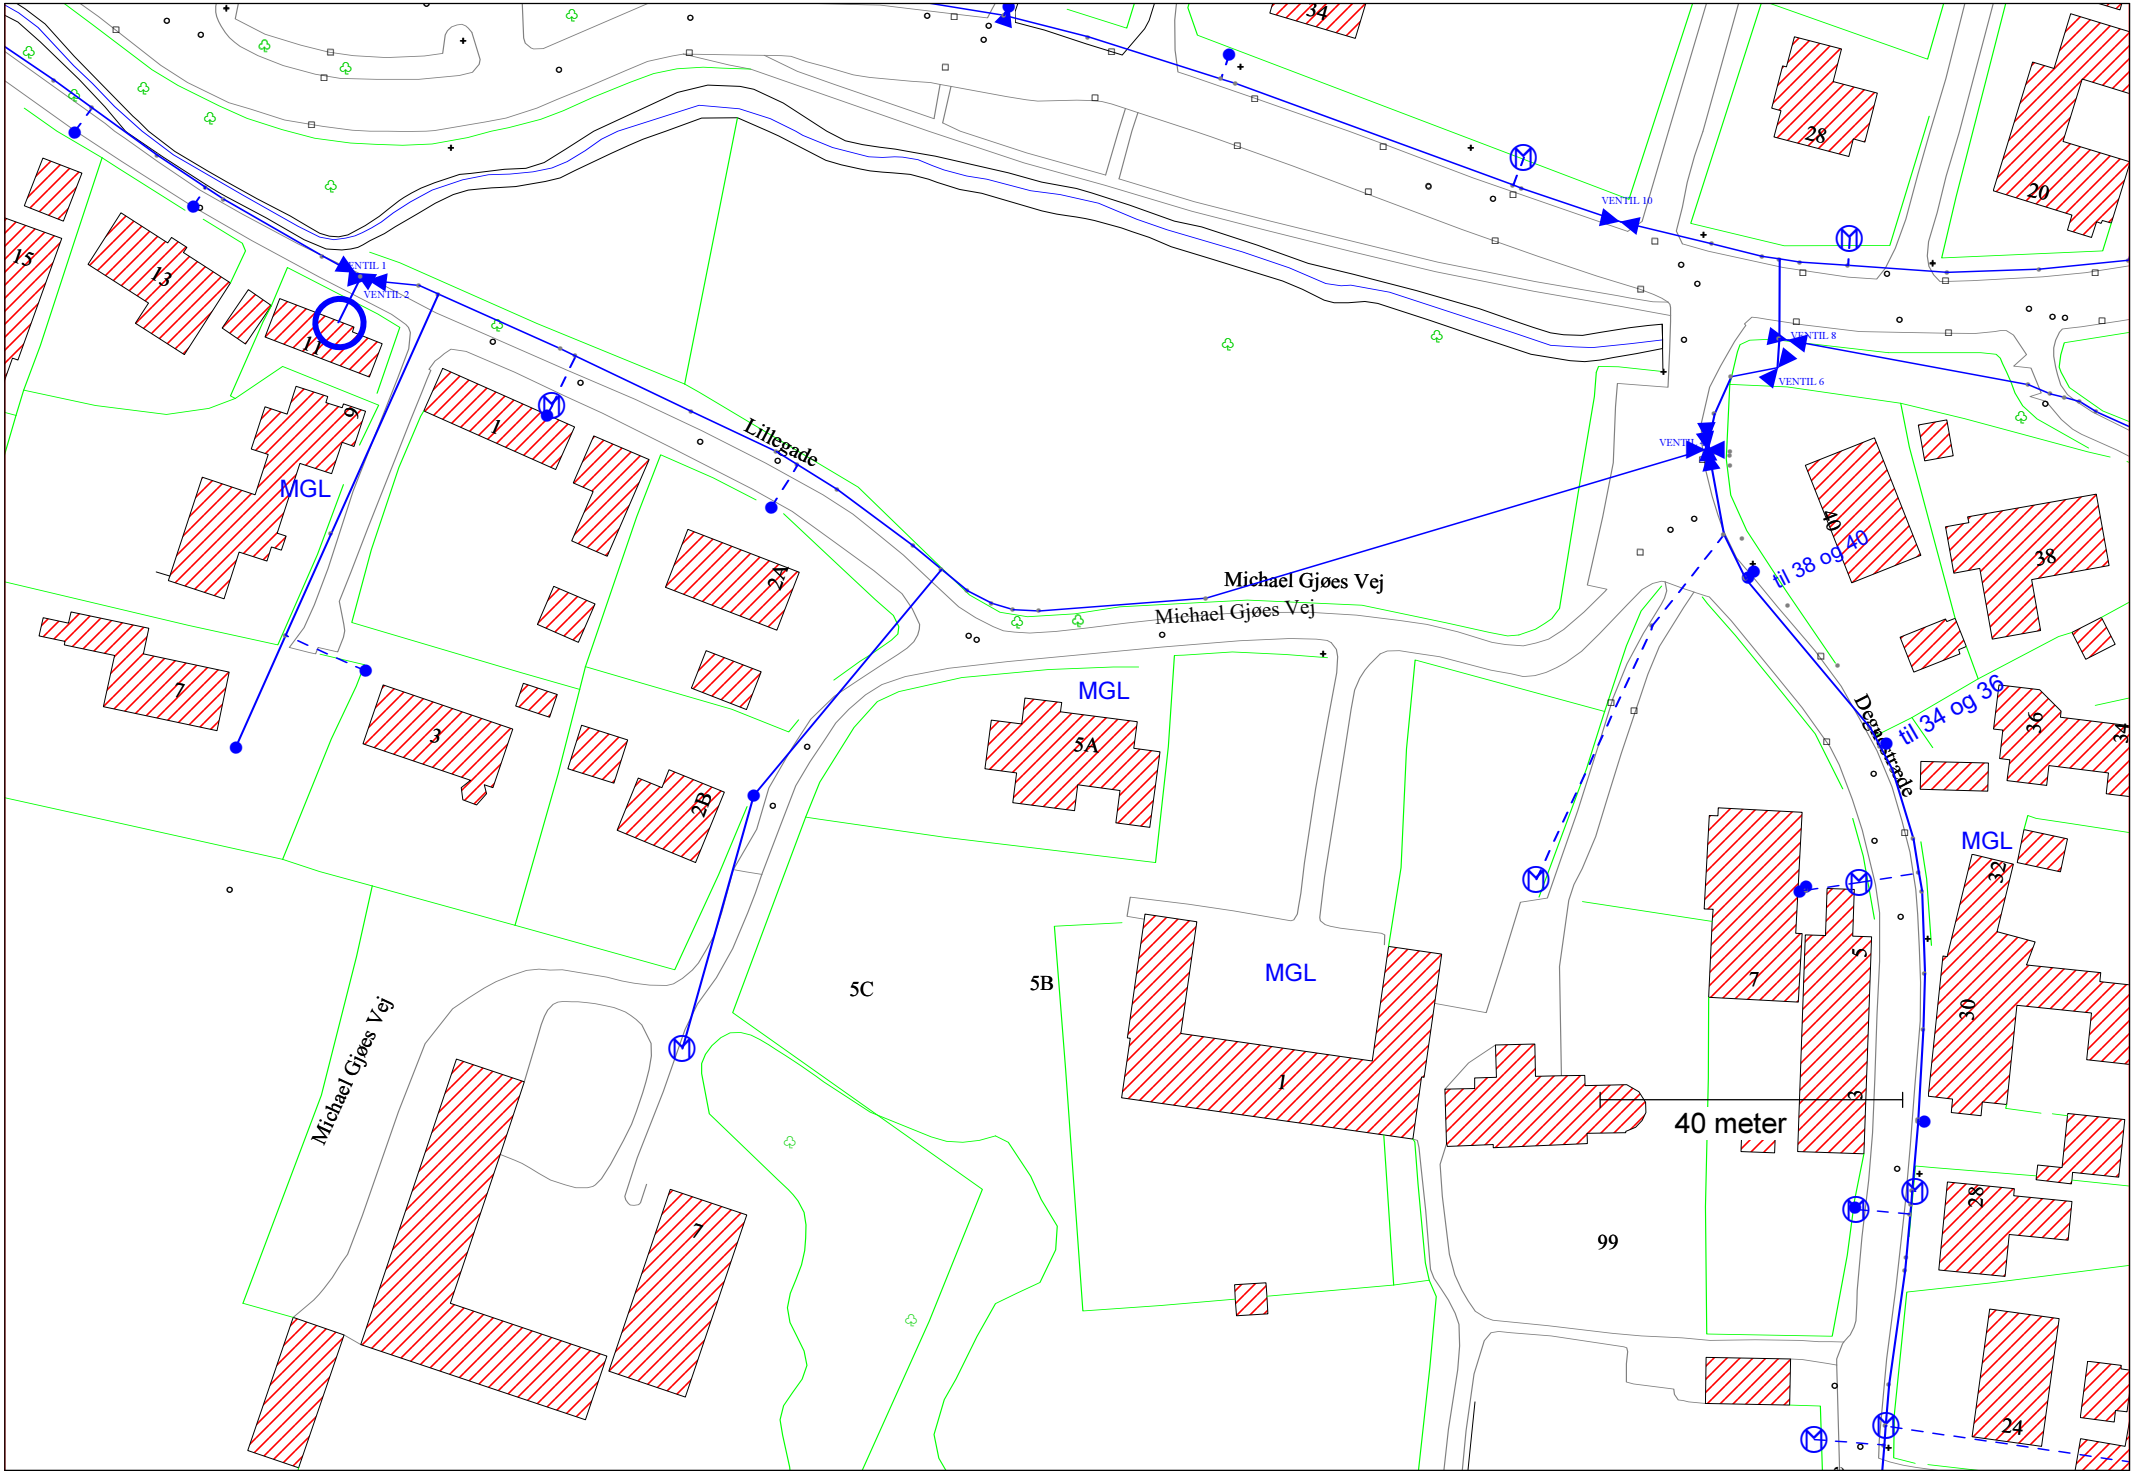

Lillegade
Michael Gjøes Vej
Michael Gjøes Vej
Michael Gjøes Vej
Degnestrade
MGL
MGL
MGL
MGL
VENTIL 1
VENTIL 2
VENTIL 10
VENTIL 8
VENTIL 6
til 38 og 40
til 34 og 36
40 meter
15
13
11
9
1
2A
2B
7
3
5A
5B
5C
1
7
7
5
3
99
28
20
40
38
36
34
32
30
28
24