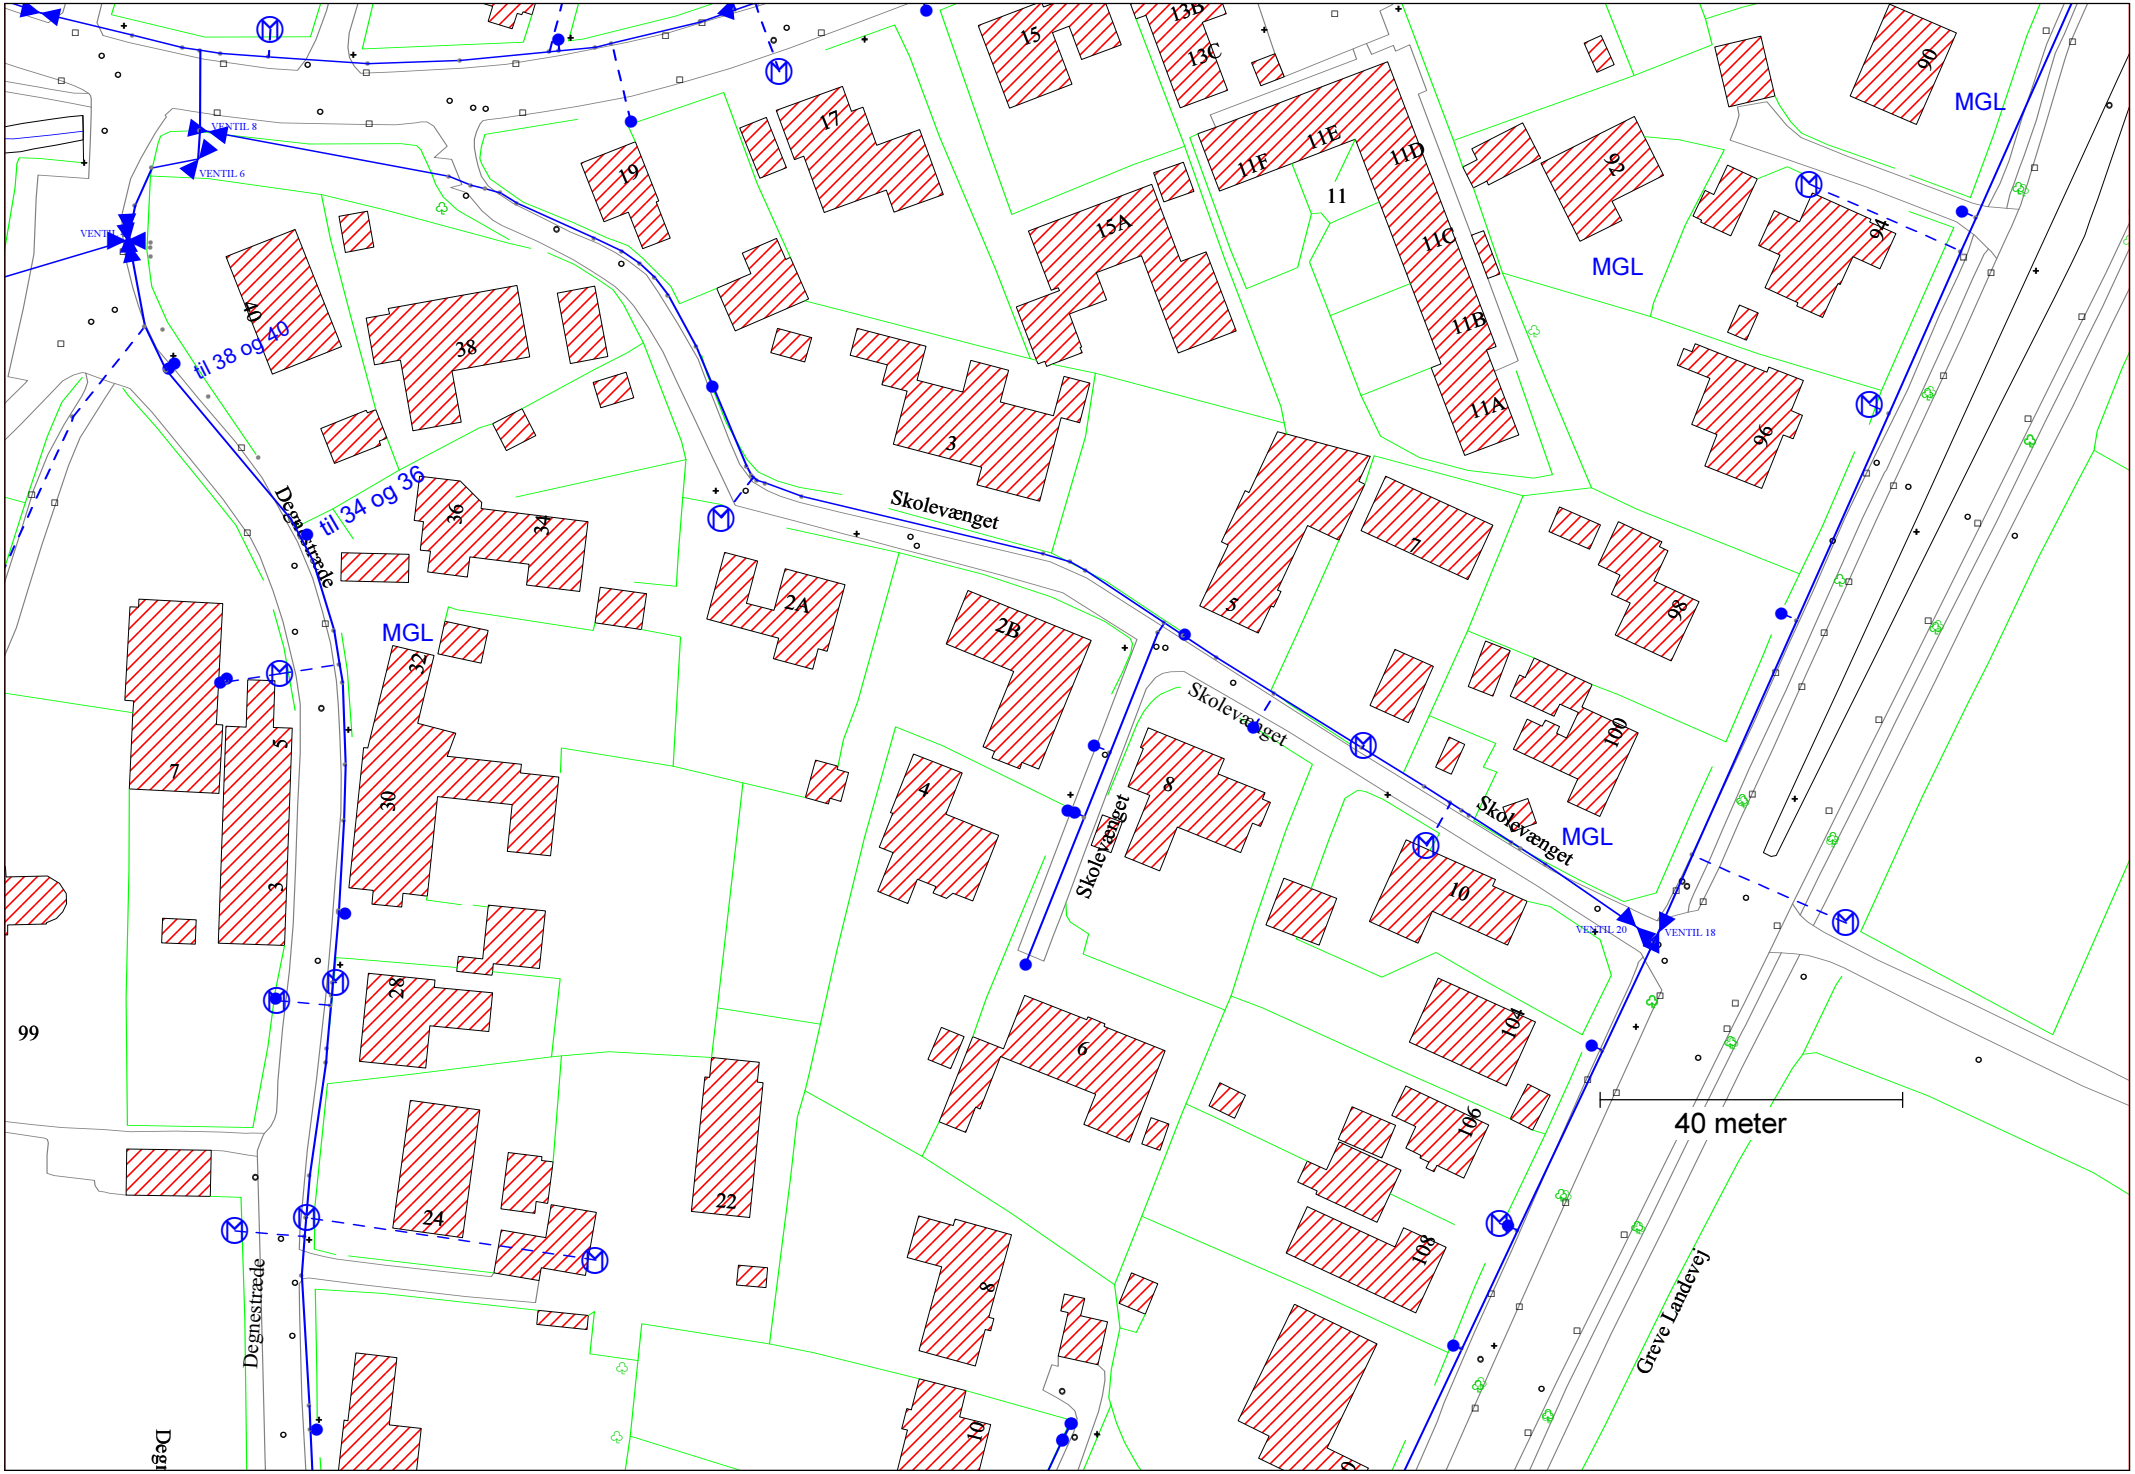

VENTIL 8
VENTIL 6
VENTIL
til 38 og 40
til 34 og 36
Degnestræde
Skolevænget
Skolevænget
Skolevænget
Skolevænget
MGL
MGL
MGL
MGL
VENTIL 20
VENTIL 18
40 meter
Greve Landevej
Degnestræde
99
40
38
36
34
32
30
28
24
22
19
17
15
15A
13B
13C
11F
11E
11D
11C
11B
11A
11
3
2A
2B
4
6
8
10
5
7
92
94
96
98
100
104
106
108
90