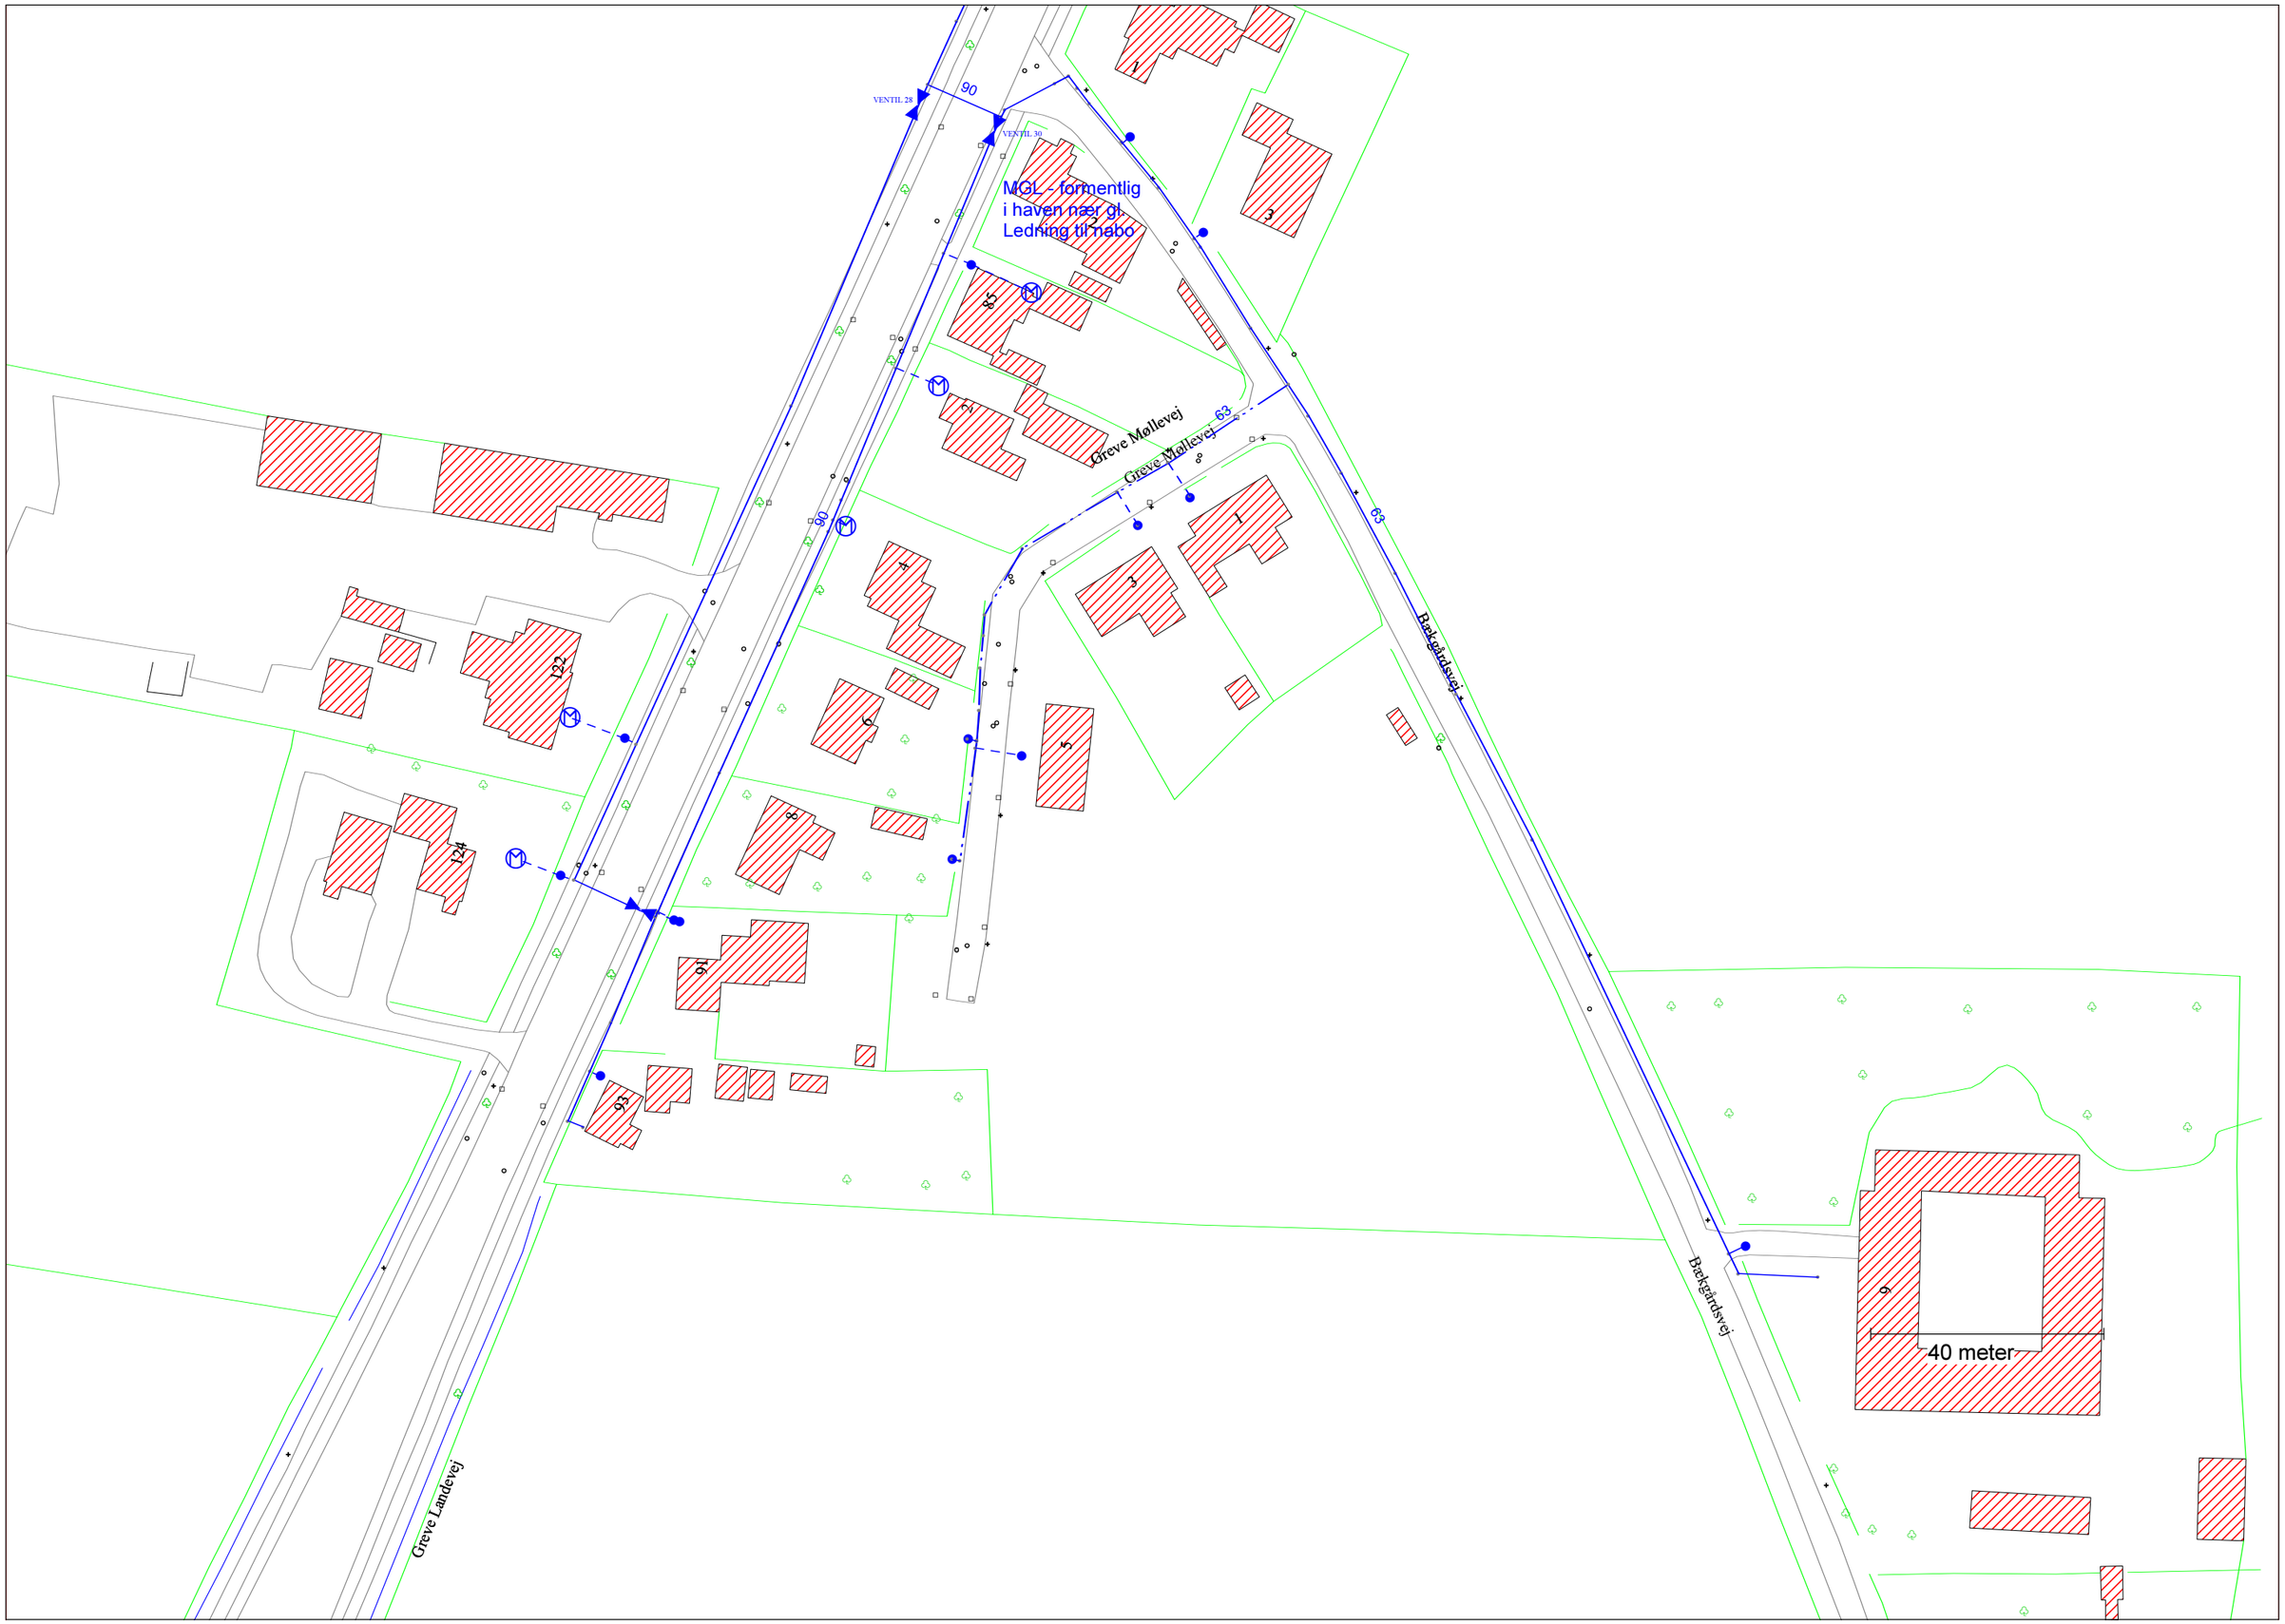

VENTIL 28
VENTIL 30
90
MGL - formentlig
i haven nær gl.
Ledning til nabo
Greve Møllevej
Greve Møllevej
63
Bækgårdsvej
Bækgårdsvej
Greve Landevej
40 meter