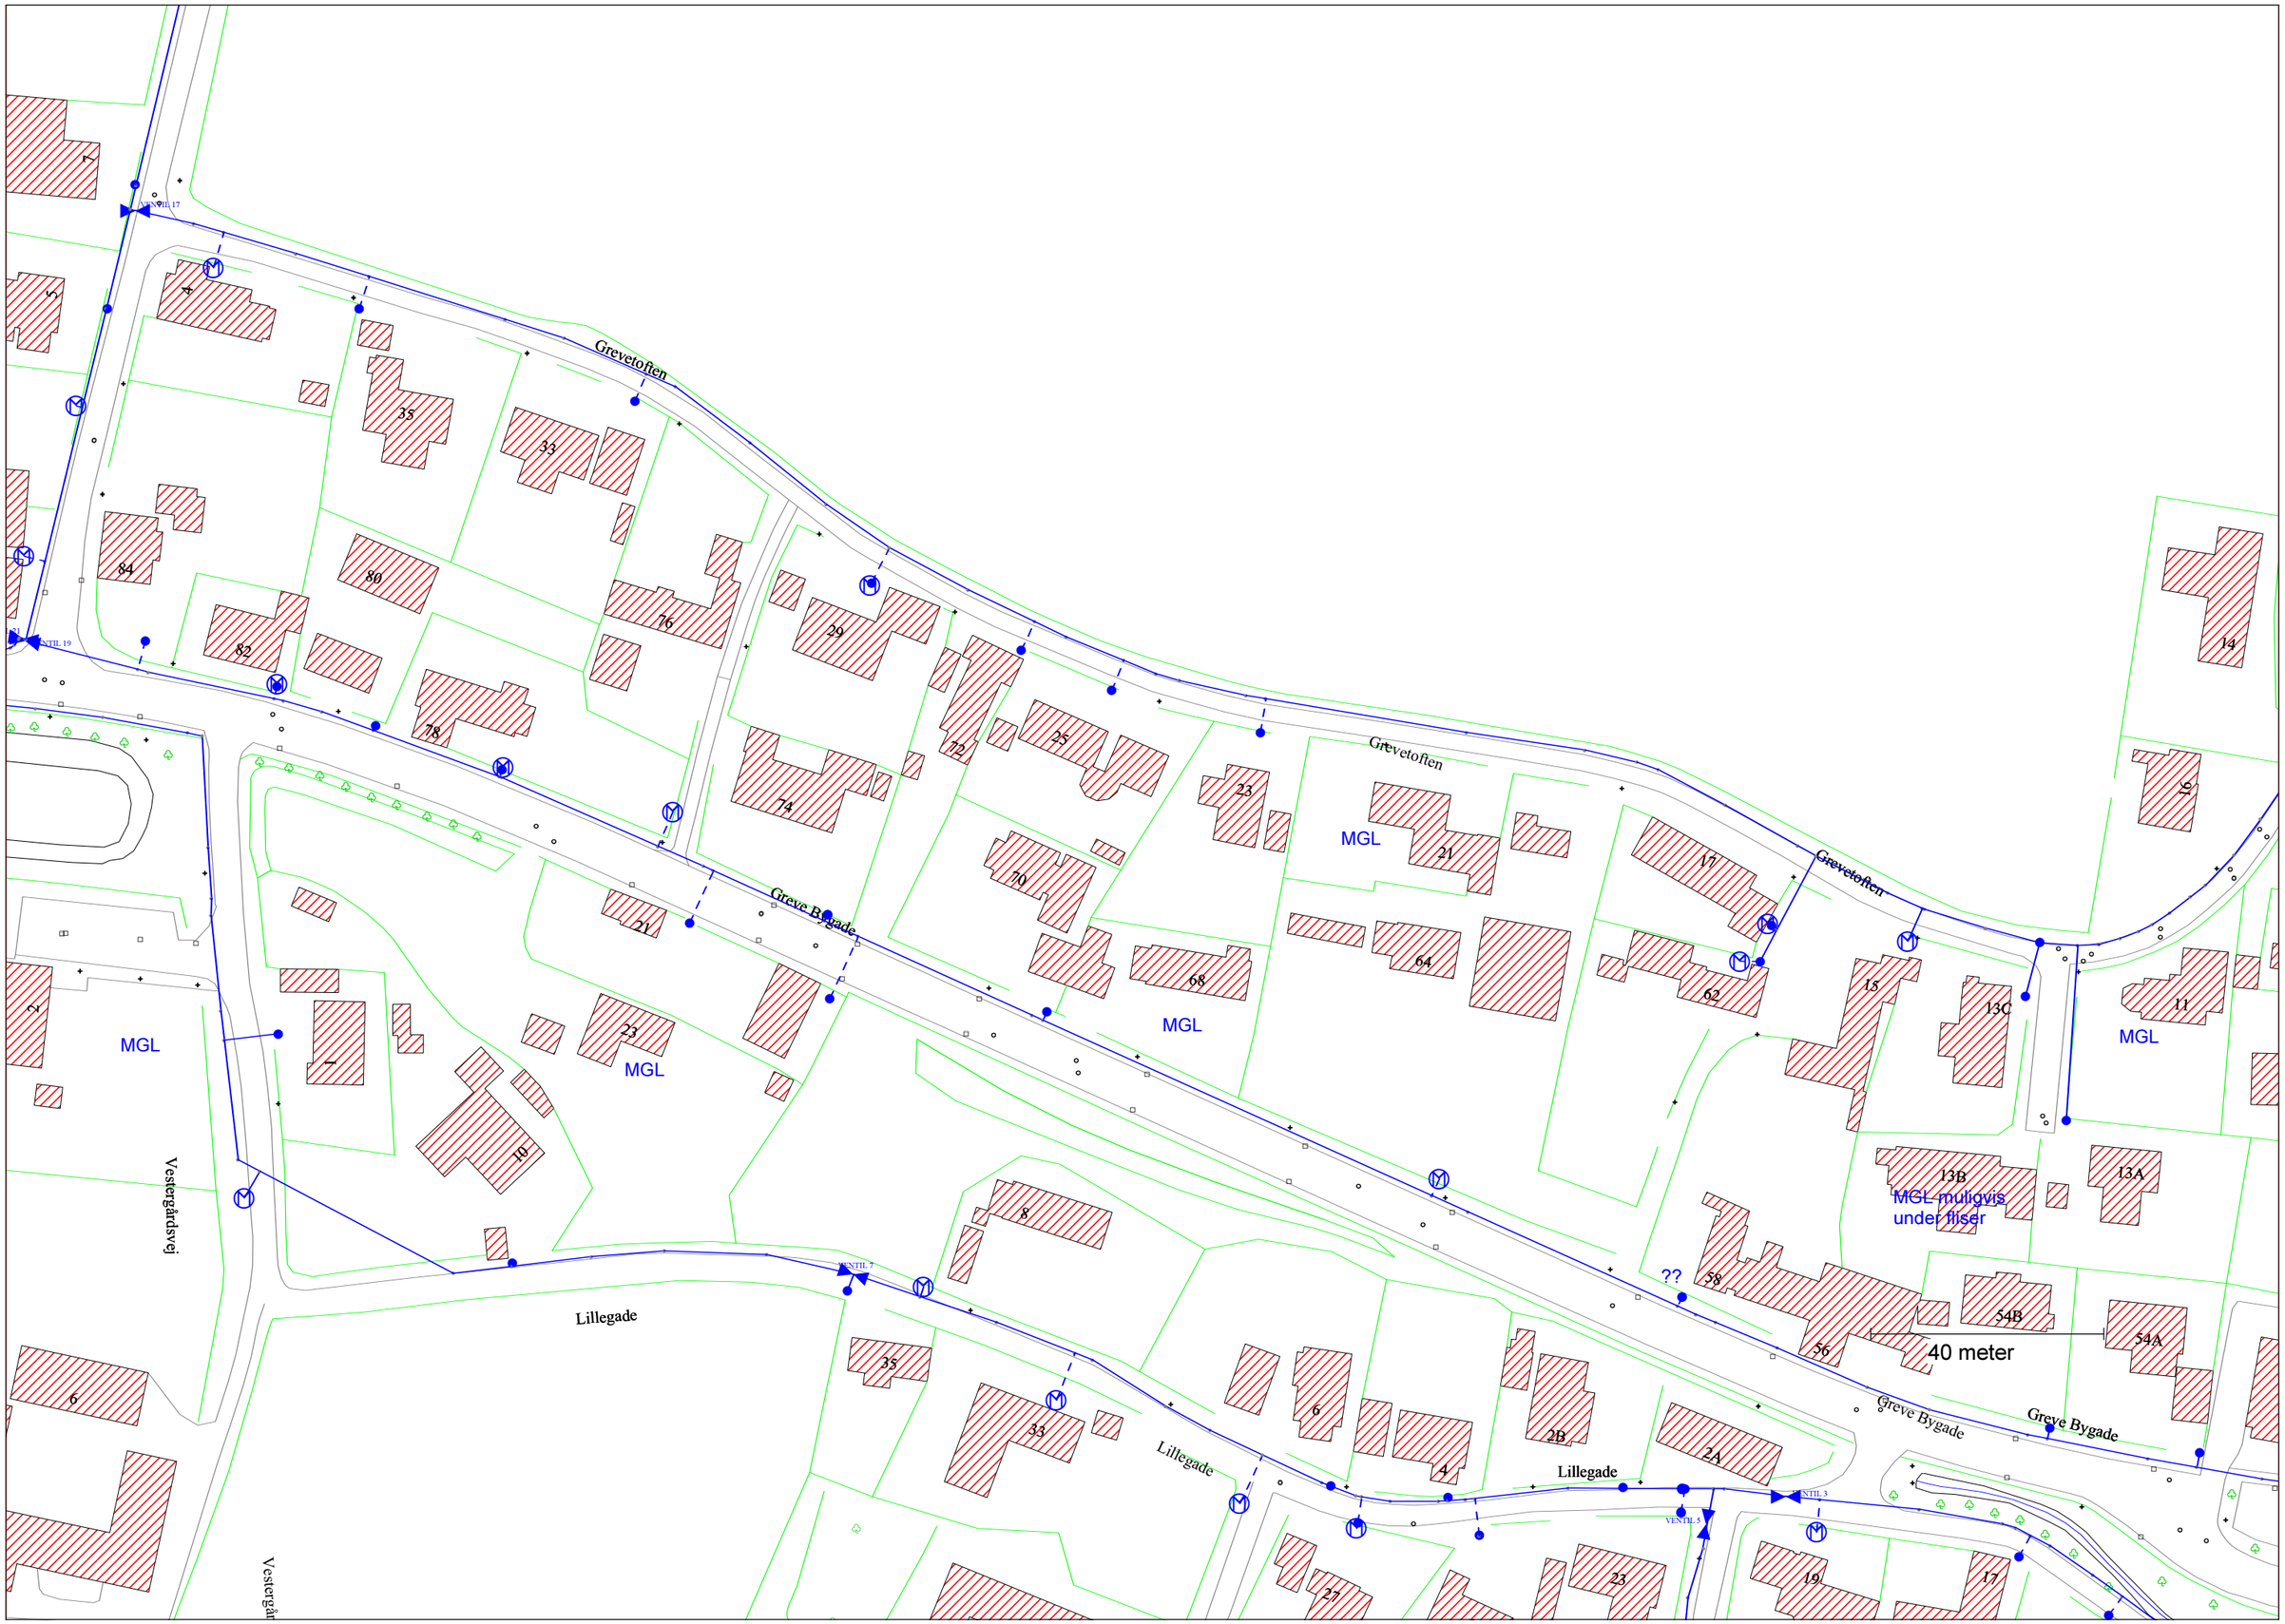

Grevetoften
Greve Bygade
Lillegade
Vestergårdsvej
MGL
MGL muligvis under fliser
??
40 meter